

ALLEGATO C



CITTÀ di FROSINONE

STRUTTURA COMPLESSA AREA GESTIONE
RISORSE PERSONALE AMBIENTE

SERVIZI CIMITERIALI

Al Settore Urbanistica

Sede

Oggetto: Riduzione della fascia di rispetto del Civico Cimitero.


Nel riscontrare la Vs prot. 63441 del 11 c.m., con la quale, a rettifica di quanto indicato nella precedente nota prot. 55291/2024 veniva specificato che l'area del possibile ampliamento cimiteriale risulta di mq 10.270,00 e non di mq 1.270,00, si fa rilevare che la superficie destinata per l'ampliamento cimiteriale potrebbe essere sufficiente a soddisfare il fabbisogno decennale della città.

In merito alla proposta di ampliamento riportata nella Tav. A2 da voi invita, a giudizio di questo servizio sarebbe opportuno che vi fosse una continuità organica tra l'attuale cimitero e la zona del destinata all'ampliamento, eliminando la fascia di rispetto riportata in colore giallo.

Si propone inoltre di valutare la possibilità di modificare la fascia di rispetto come riportato nell'allegata planimetria al fine di poter ulteriormente avere maggiore superficie per un futuro ampliamento del Civico Cimitero

Il Dirigente Area Gestione Risorse
Dott. Vincenzo Giannotti
Documento firmato digitalmente
(artt. 20-21-24 D.Lgs. 07/03/2005 n. 82 e s.m.i.)


ALLEGATO "A.2" - AMBITO DI RISPETTO CIMITERIALE VIGENTE E PROPOSTO SU BASE PRG - SCALA 1: 5.000

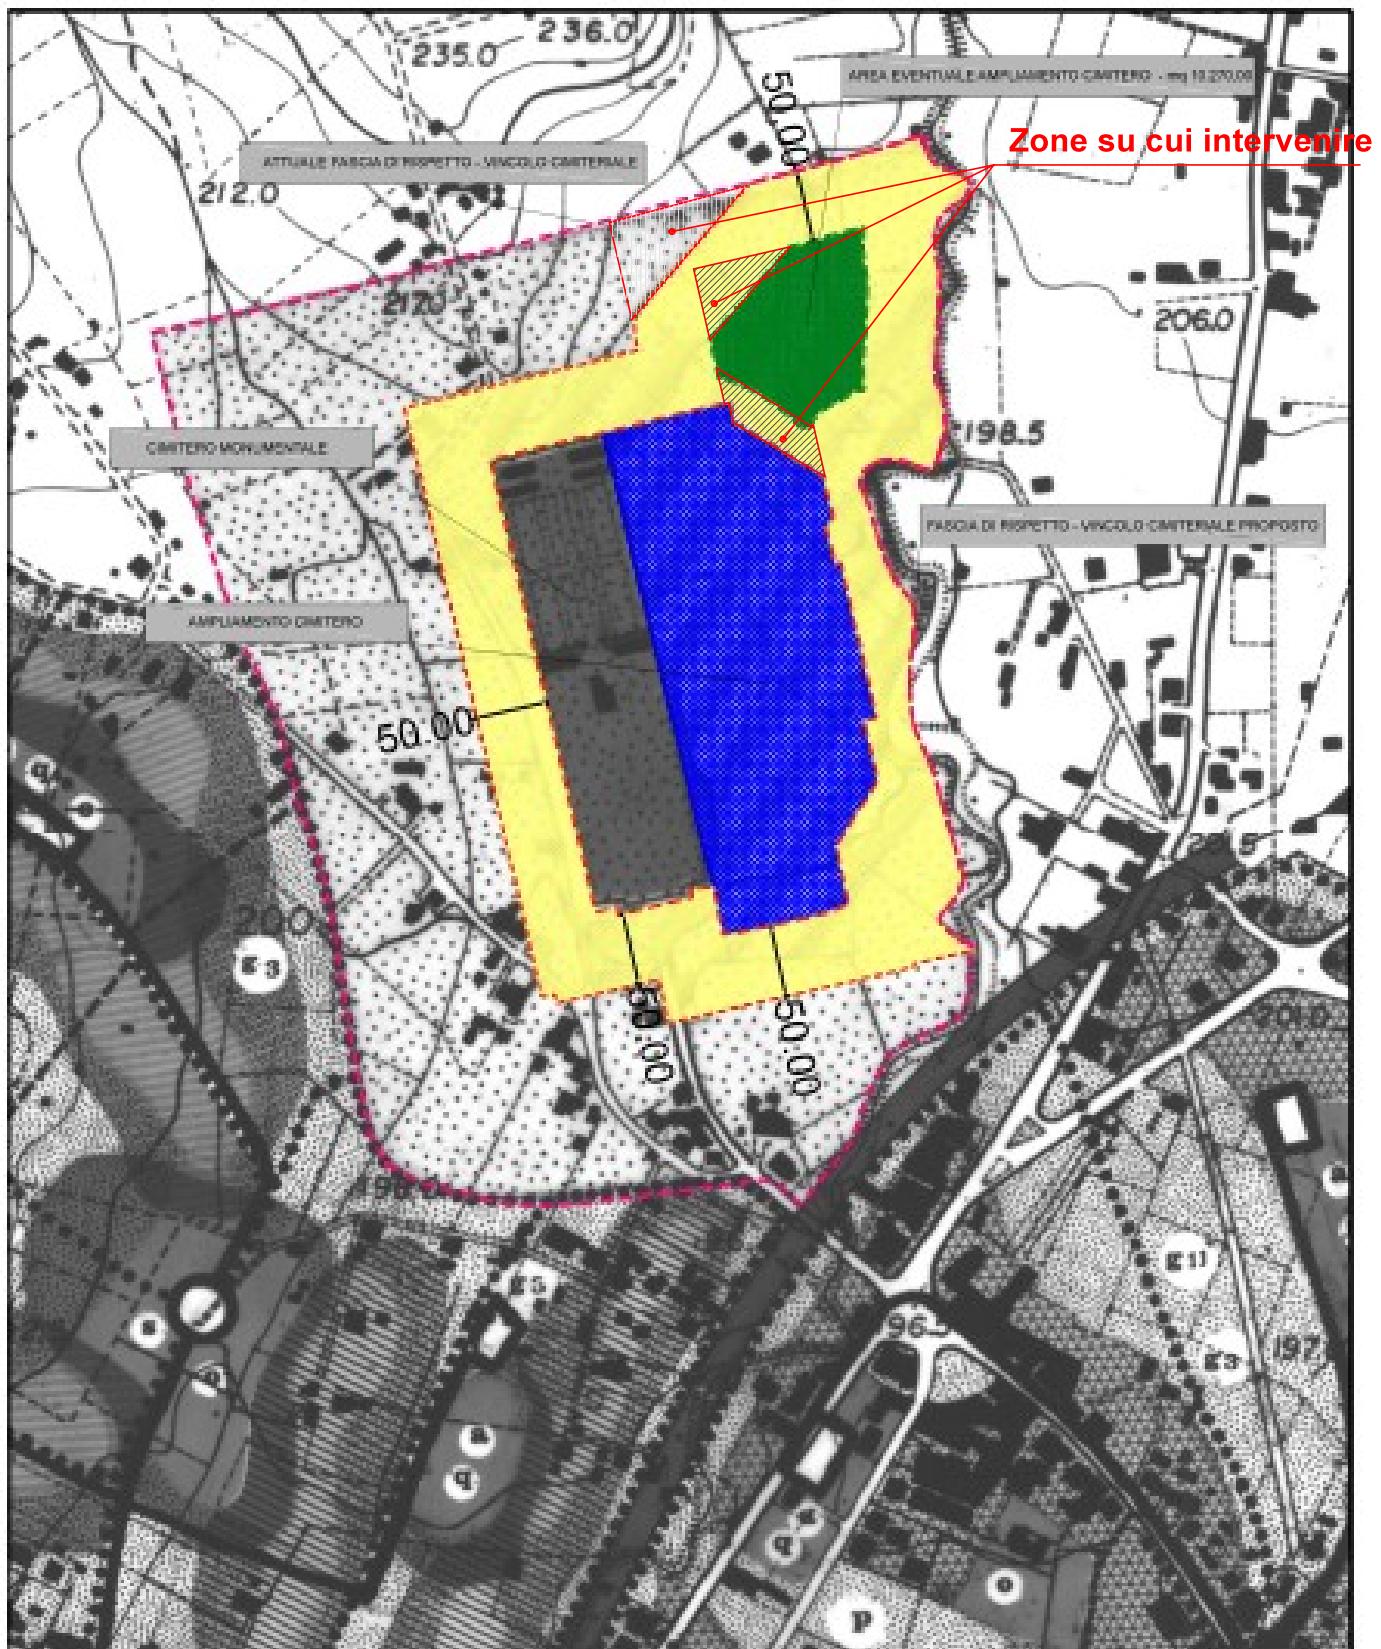


LEGENDA



AMBITO DI RISPETTO CIMITERIALE PRO VIGENTE

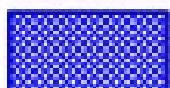

AMPLIAMENTO CIMITERO

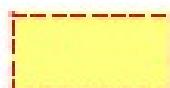

AMBITO DI RISPETTO CIMITERIALE PROPOSTO



AMBITO POSSIBILE AMPLIAMENTO